BERGO TENNIS COURT

SIZE: 30,65 x 14,36 m

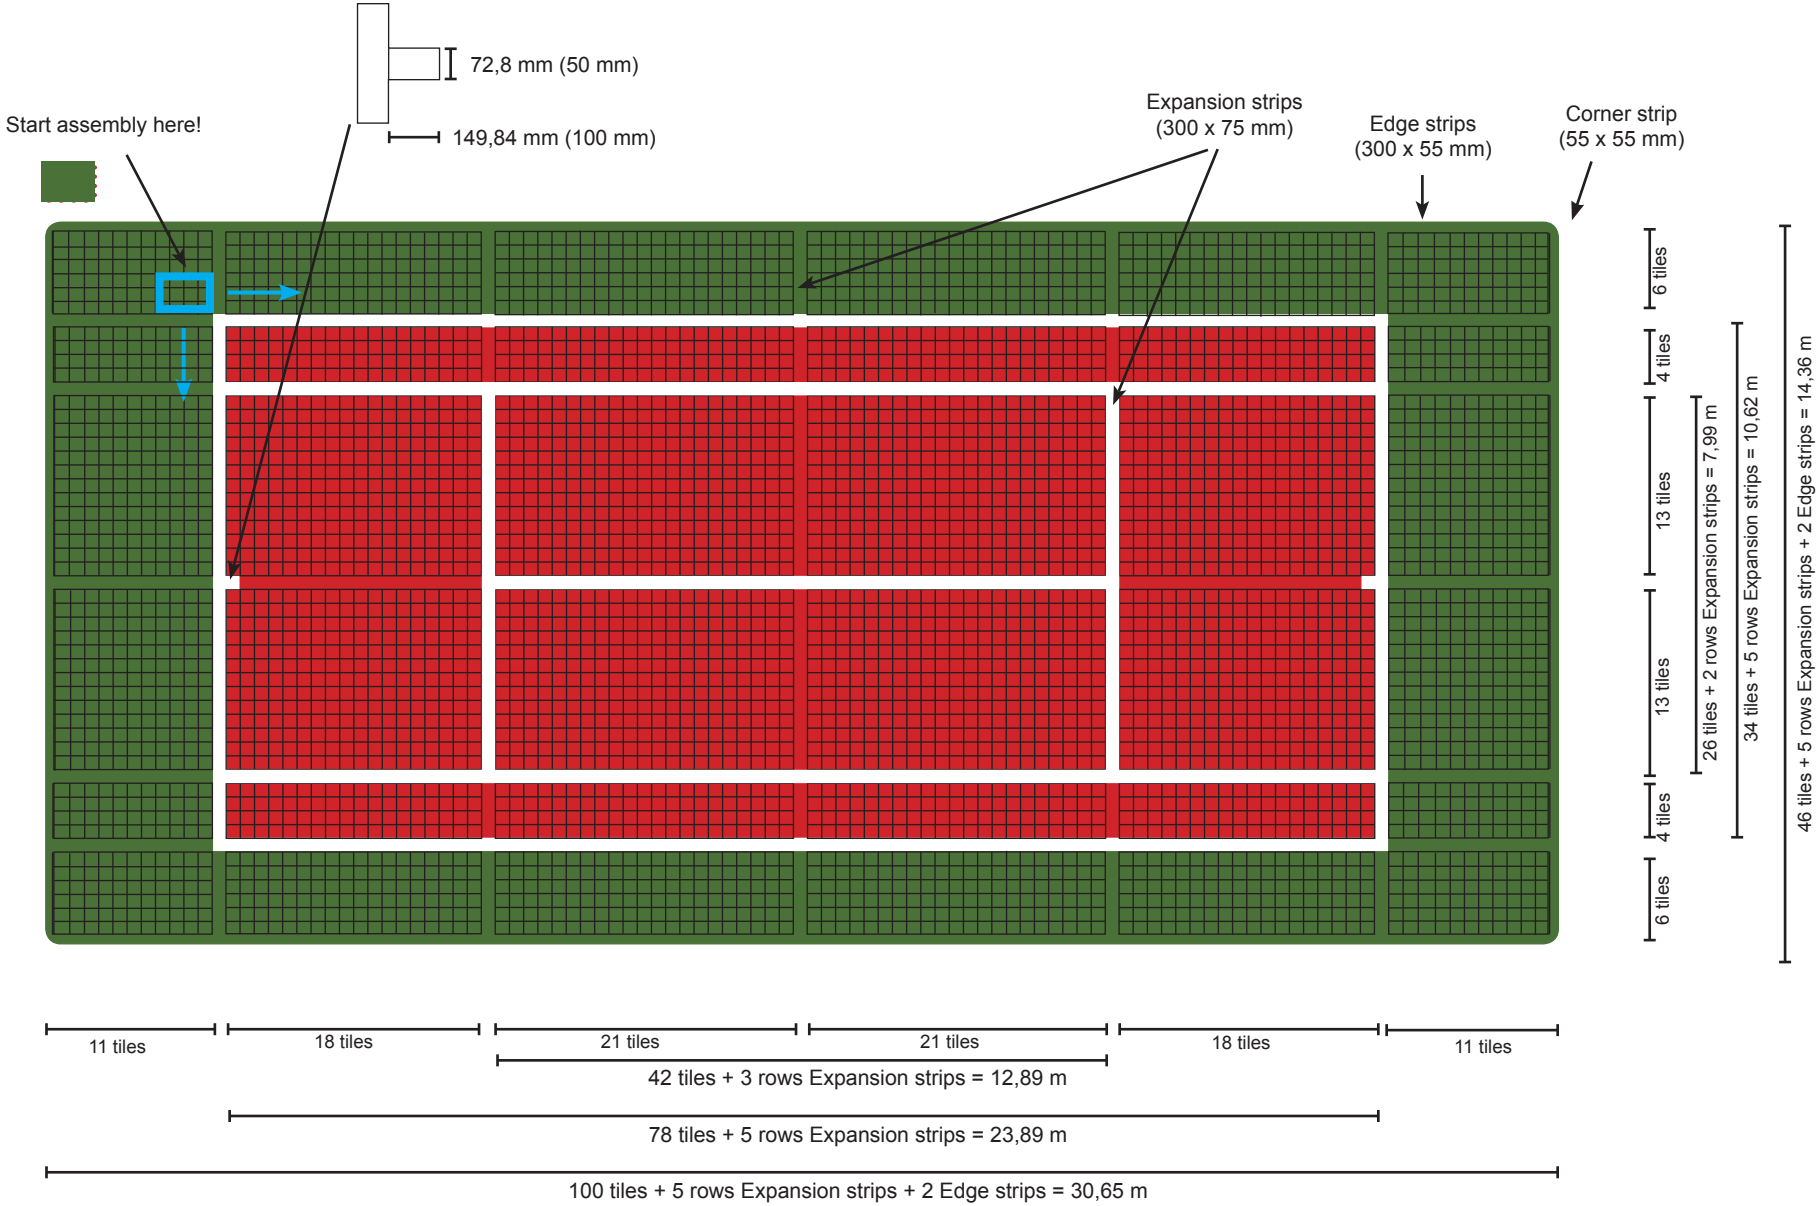

BergoTennis_30,65x14,36m_110531