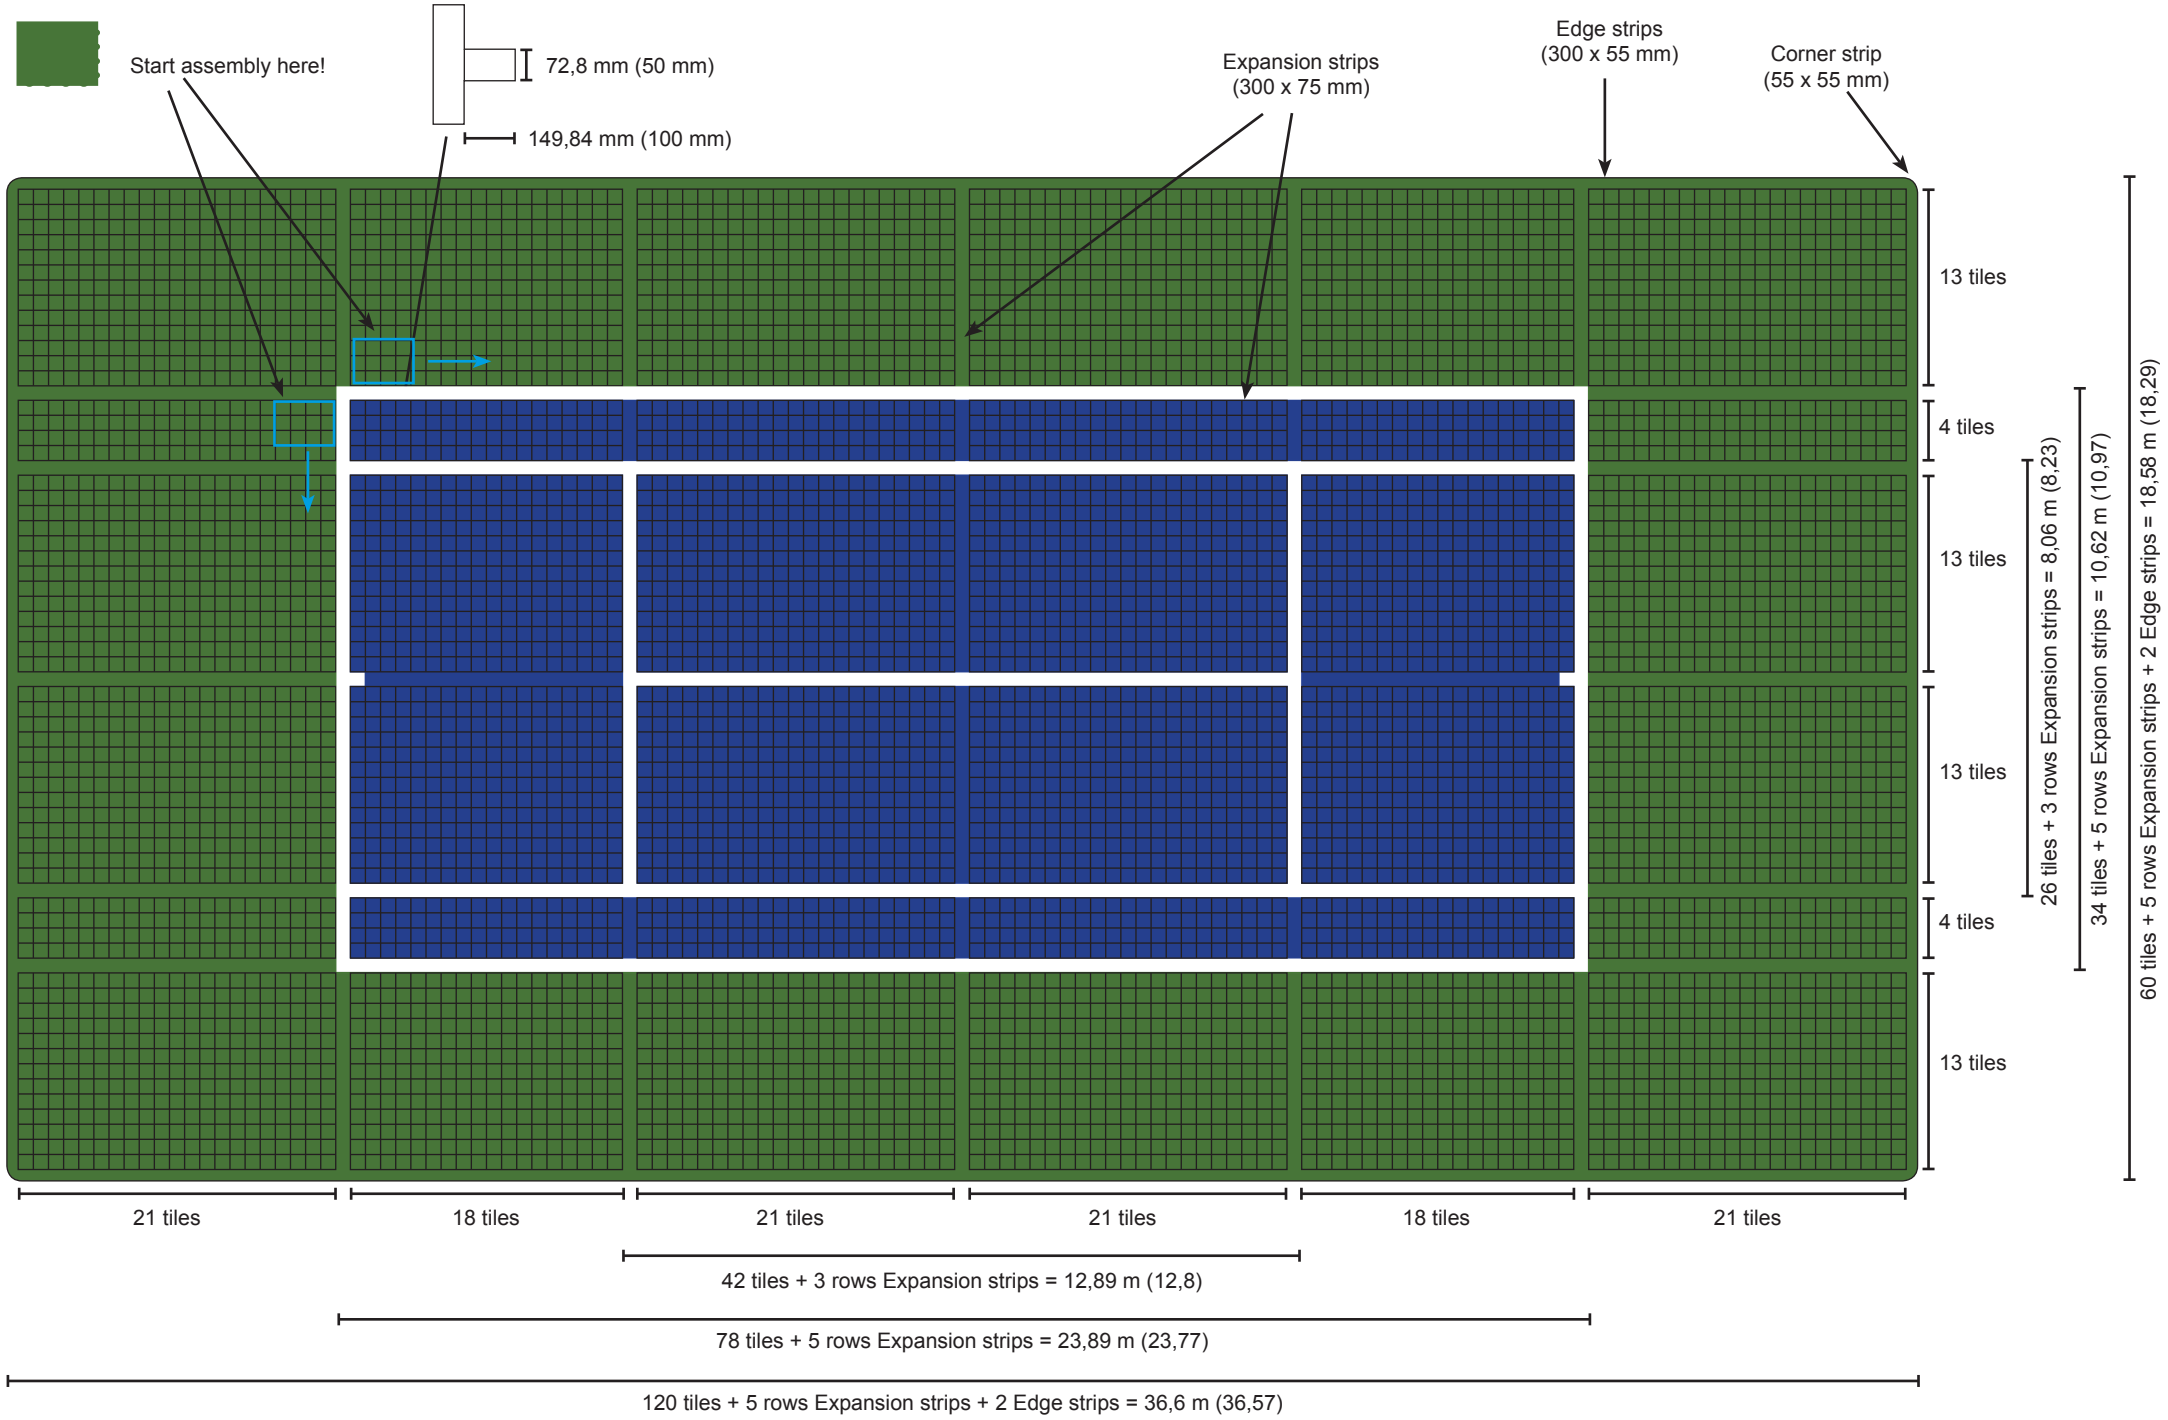BERGO TENNIS COURT 36,67 x 18,58 m